


СОГЛАСОВАНО:

Инв. № подл. Подпись и дата
 Взам. инв. №

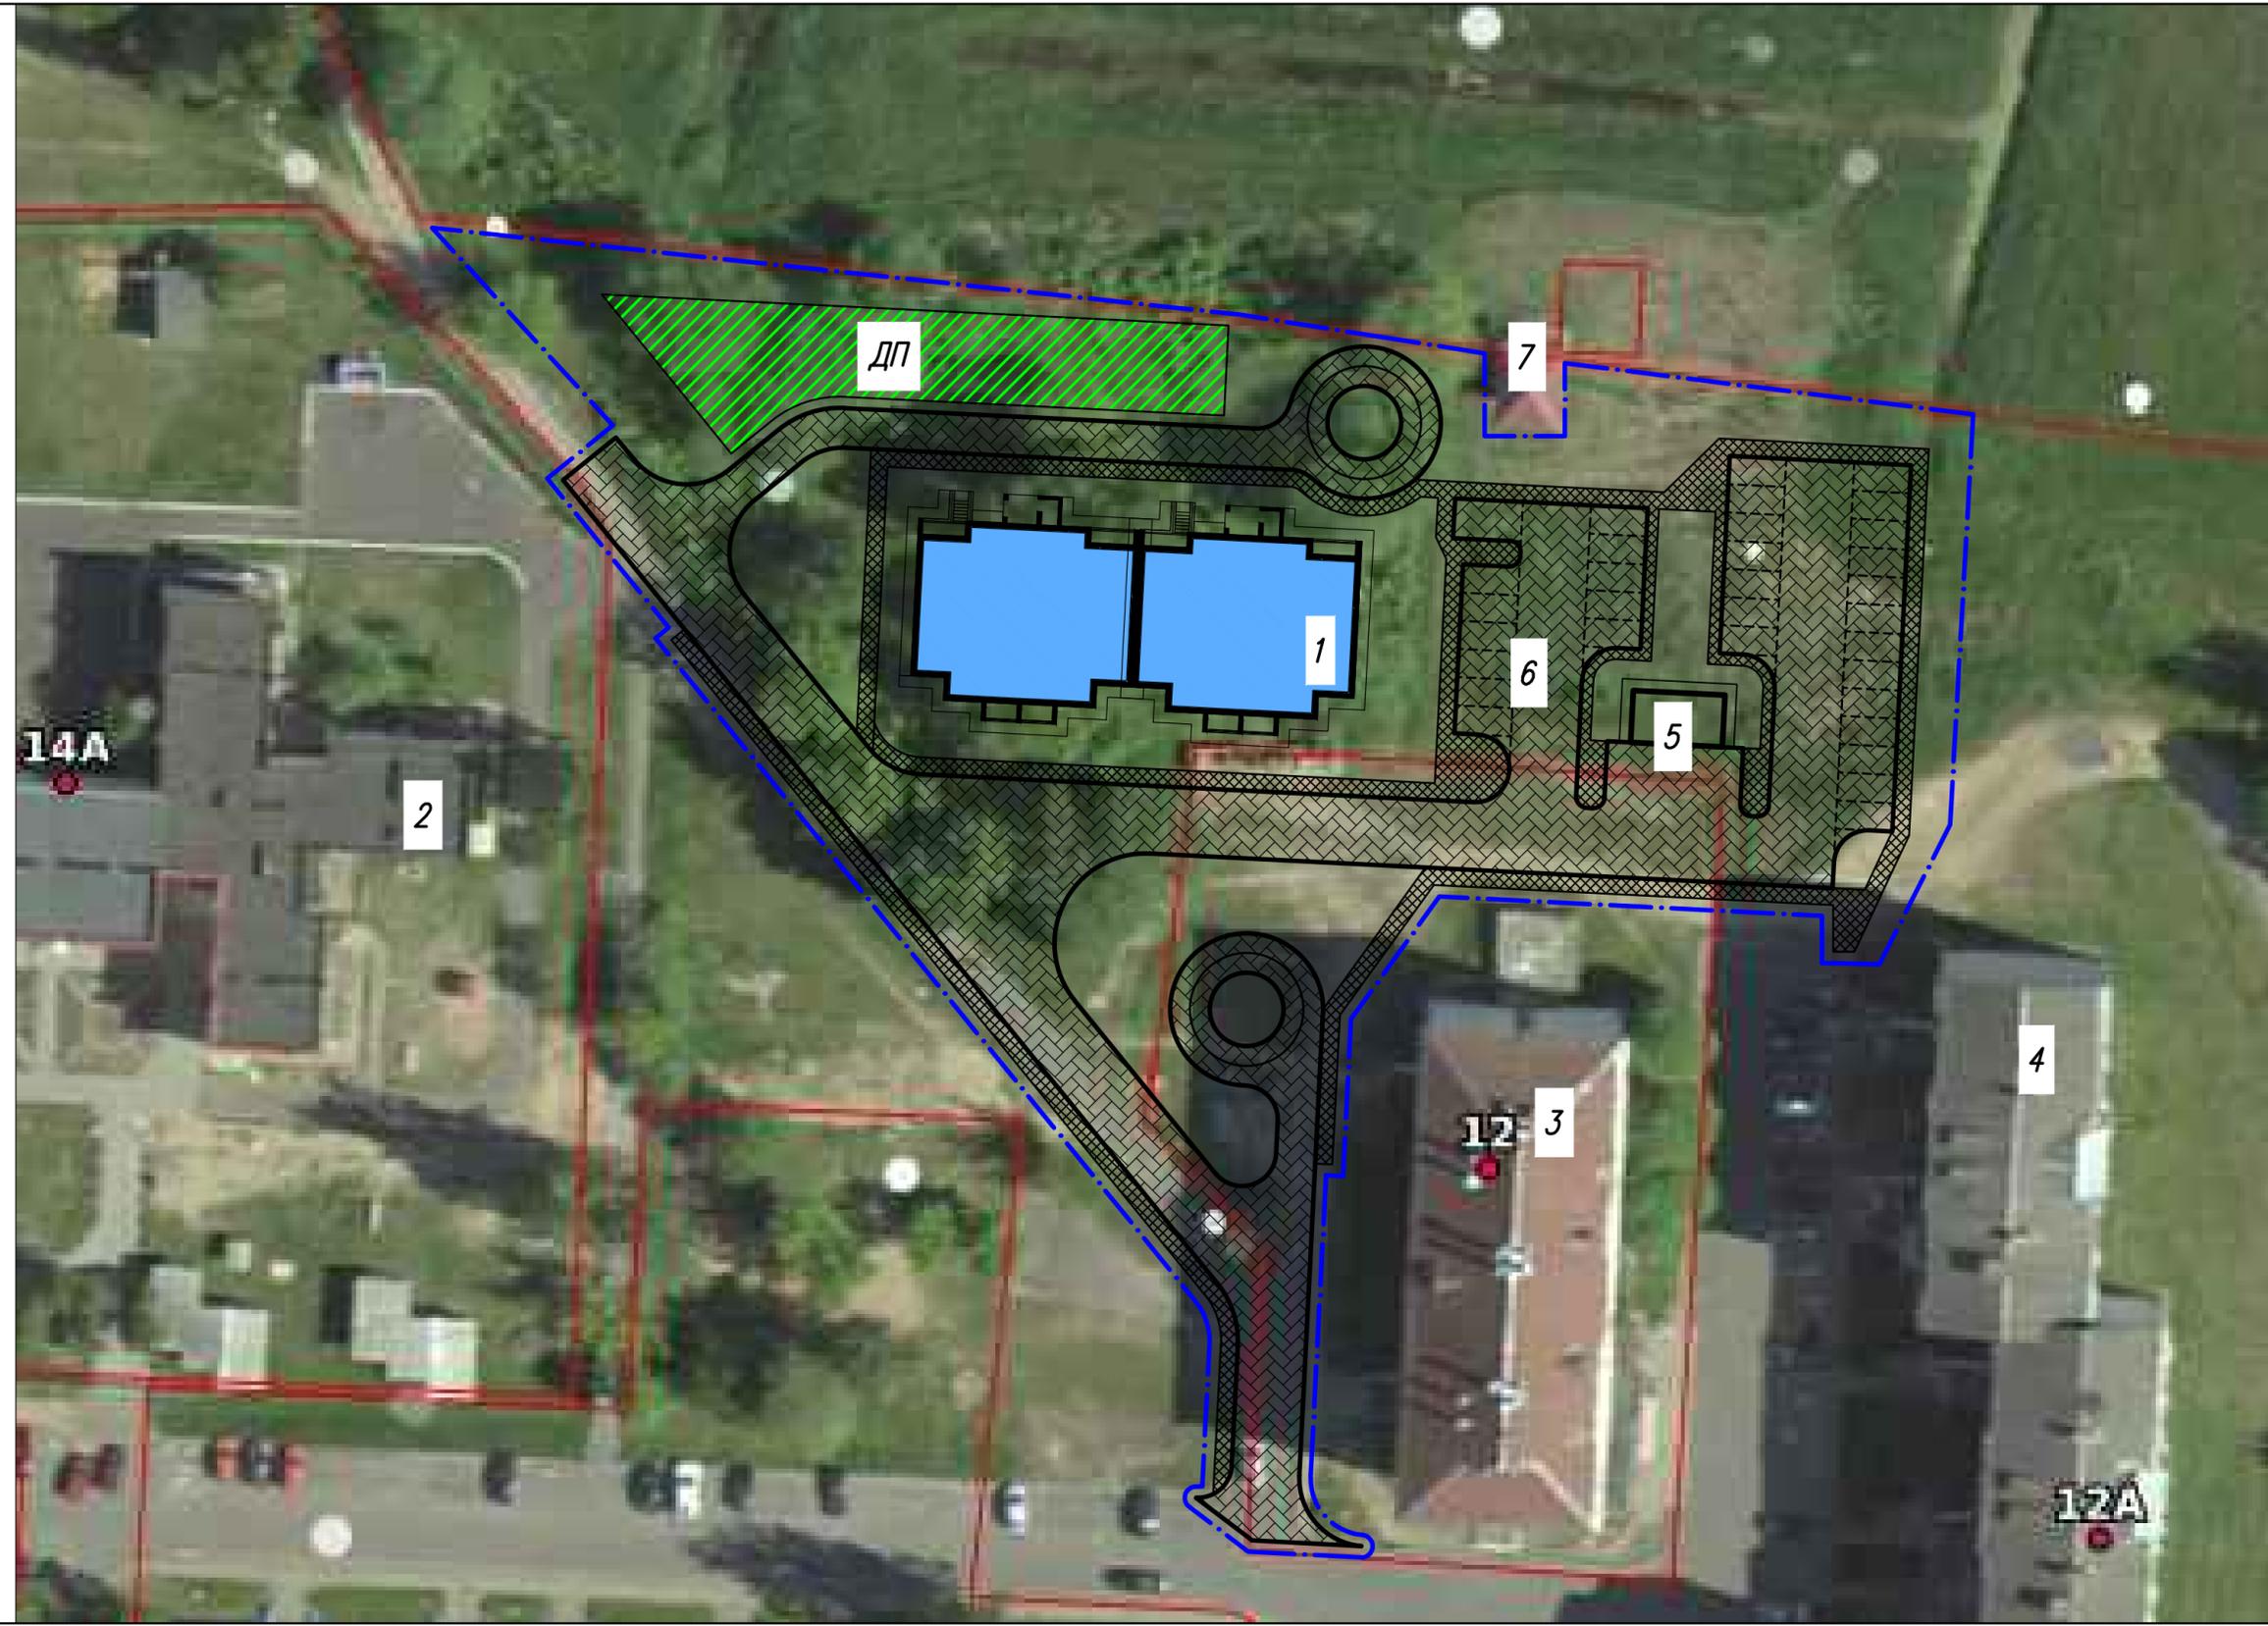

Ведомость жилых и общественных зданий и сооружений

Номер на плане	Наименование и обозначение	Этажность	Количество		Площадь, м2				Строительный объем, м3		
			Зданий	Квартир	Застройки		Общая квартир		Здания	Всего	
					Здания	Всего	Здания	Всего			
1	Многоквартирный жилой дом (проект.)	4	1	32	32						
2	Детский сад №4 (сущ.)	-	1								
3	Многоквартирный жилой дом (сущ.)	-	1								
4	Многоквартирный жилой дом (сущ.)	-	1								
5	Сооружение для размещения мусорных контейнеров (проект.)	-	1								
6	Автопарковка на 32 м/мест (проект.)	-	1								
7	ТП (сущ.)	-	1								

Изм.	Кол.	Лист	№ док.	Подпись	Дата
					01.25
					01.25
					01.25
					01.25
					01.25
					01.25

Многоквартирный жилой дом в г. Глуске

Стадия	Лист	Листов
С		

ГУКДПИП "Институт "Могилевсельстройпроект"